


		Bloc porte bois D.A.S. EI60 - Ouvre Porte Motorisé Double vantail - Simple action Neuf Huisserie/bâti métallique [Mode 2 - Sens du feu : Recto/Verso]	BLOCDAS D62SKR01 GRANDES DIMENSIONS
PROCES VERBAUX • N°certification NF : 131/15/2035		PERFORMANCES  EI₁ 60  Motorisé – NF131   -  -  -  -	AUTRES INFORMATIONS Hors NF - FDES : n°8 - Poids du vantail (kg/m²) : 40,5 (poids maxi du vantail 120kg) - Classe d'émission COV : A+

TYPE D'HUISSERIE	SUPPORT	VANTAIL		OUVRE PORTE	FORCE	ANGLE D'OUVERTURE	SYSTÈME DAS	RESISTANCE AU FEU DIMENSION VANTAIL		
		Cadre porte	Ep					Hauteur	Largeur	Surface max (en m²)
Banchée; Scellée	Support rigide	Bois feuillus ≥ 600 kg/m3 (sauf Hêtre)	66	DORMAKABA ED100; DORMAKABA ED250	3-4; 5	110° - Bras compas 100° - Bras glissière	Mode rupture < 1W en 24V ou 48V	1840 à 2570	DVE : 705 à 1180 DVI : 0 : 706 à 1180 + SF : Bras compas 430 à 1179 Bras à glissière 530 à 1179 (FF 1400 mini)	5.4

EQUIPEMENTS DE BASE	
Huisserie	Type d'huissérie : voir tableau ci-dessus Finition : Peinture de protection appliquée par cataphorèse Talon de 10 mm Epaisseur mini support : 100
Vantail	Type de vantail : Chant droit Ame : Composite Revêtement : Parements MDF; Prépeint Jonction double vantail : Battement tiercé avec joint isophonique
Etanchéité	Etanchéité feu : voir plan(s)
Ferrage	Paumelles universelles 130x86 ou paumelles Picarde 160x80 selon poids du vantail
Divers	Bras compas pose opposée aux paumelles; Bras glissière pose côté paumelles

OPTIONS ET VARIANTES	
Huisserie	Divers profils Talon de 0 à 50 mm (de 5 en 5 mm)
Vantail	Jonction double vantail : Battement chant droit avec joint pare-fumée (sans entraîneur de sécurité, ni sélecteur de fermeture) vantail 530 mini
Etanchéité	Joint isophonique avec profil d'huissérie à gorge isophonique
Ferrage	Paumelles universelles 130x86 - Inox; Paumelles Monin inox 100x77
Equipement DAS	- boîtier de connexion SSI : sans fonction anti-réarmement (boîtier DAS DORMAKABA encastré ou déporté), avec gestion contacts de position (boîtier supplémentaire BLOCFER) - système de commande de l'ouvre-porte : CLEAN SWITCH / Radar type EAGLE ARTEK / Système de télécommande radio - système anti-pincement : FLATSCAN OBLIGATOIRE (NF EN 16005).
Verrouillage conforme fiche XIV NFS 61 937	Verrouillages d'issue de secours : EFF EFF 331, 332 (contrepartie EFF 807)
Equipements électriques	Contact de sécurité : EFF EFF 10405; EFF 10400

Oculus	Dimensions standards fabrication (dimension vitrage)	rectangulaire	circulaire
	Bois	400x300	Ø300 ou Ø400
Nombre d'oculus maximum par vantail : 2 Pour autres dimensions, formes et spécificités, consulter Annexe "Vitrages et parcloses"			
Finitions et décors	Finition de l'hubrisserie • Hubrisserie métallique laquée Finition du vantail • Panneaux stratifiés • Placage Protection du vantail • Protection des parements : plaque inox ou PVC en applique		
Environnement	PEFC™ (FCBA/10-01147C) ou FSC®(FCBA-COC-000338)		
MISE EN OEUVRE			
Mise en oeuvre	• Configuration(s) de pose validée(s) : 1; 2; 4 (Cf. Annexes configurations de pose. Notices de pose téléchargeables sur www.deya-pro.com)		
INFORMATIONS COMPLEMENTAIRES			
Les + DEYA	• Bloc porte DAS ouvre porte motorisé, validé en mode 2 avec la certification NF131 • Disponible avec un large choix d'accessoires et de finitions		


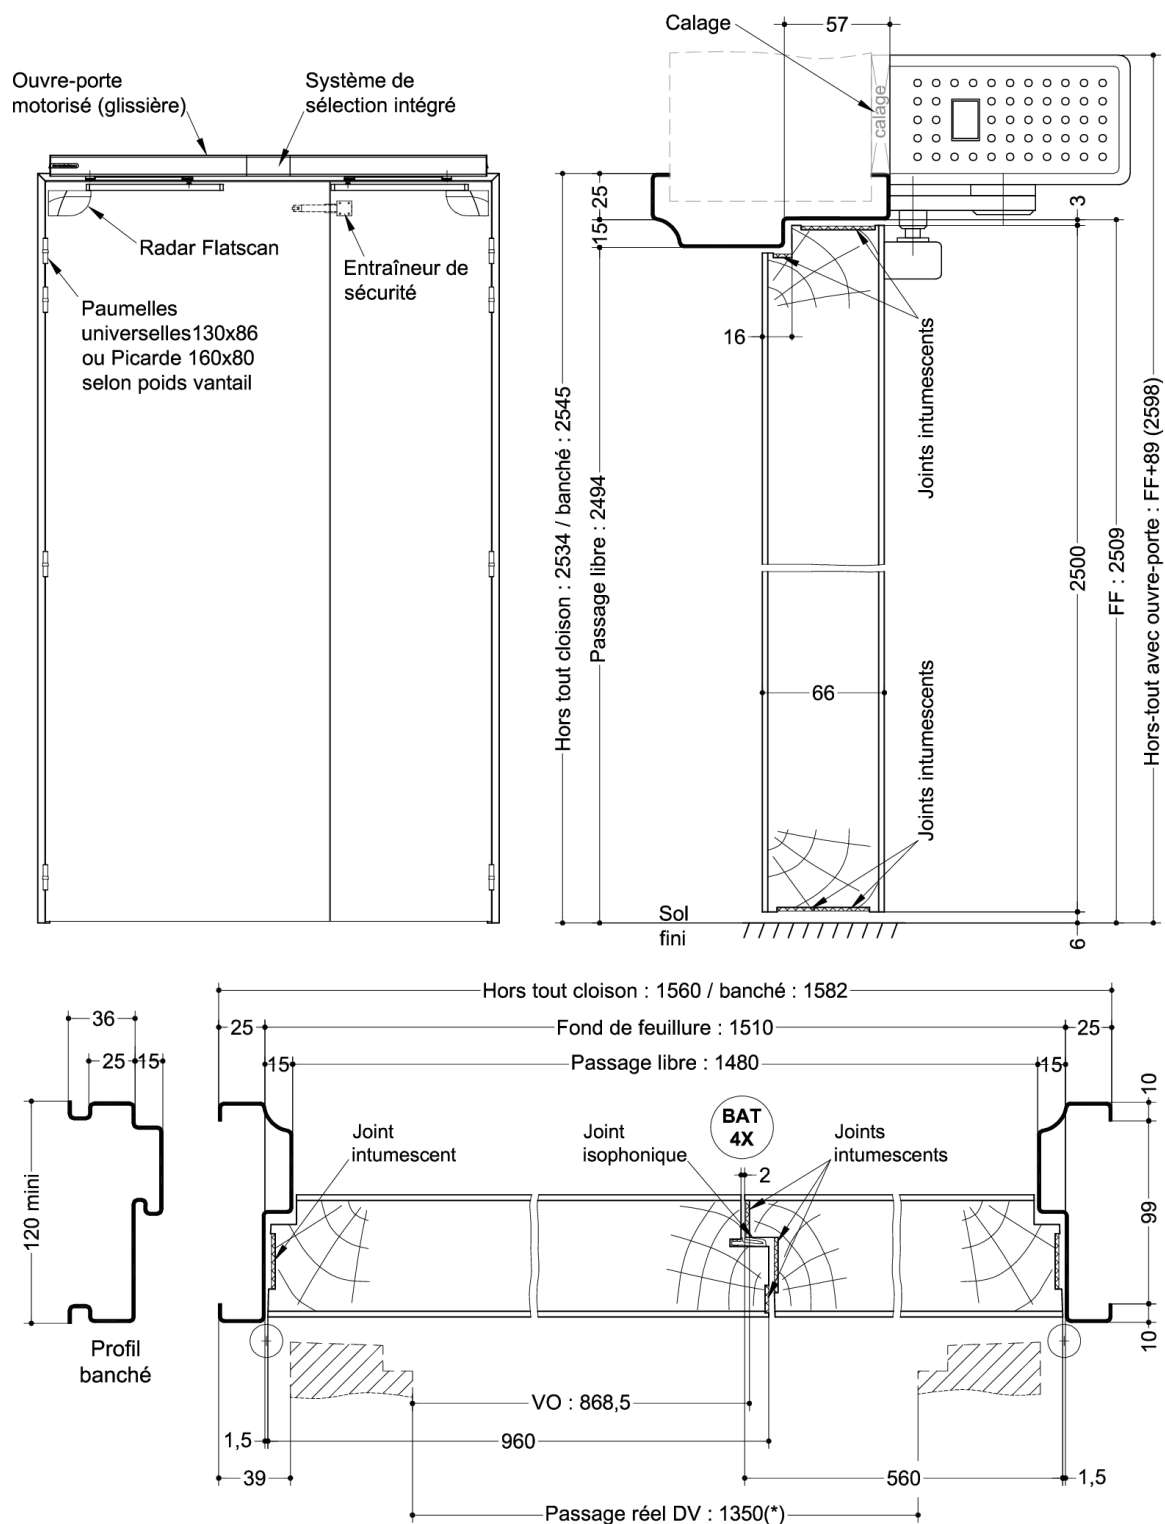


SAS BLOCER, propriétaire exclusif de ce plan non contractuel, se réserve le droit de modifier son contenu pour amélioration technique

(* unité de passage à respecter selon réglementation et PMR. cf. annexes)

Plan n° S1A05-2400551, indice A

Toute reproduction et diffusion sont interdites sans notre autorisation écrite

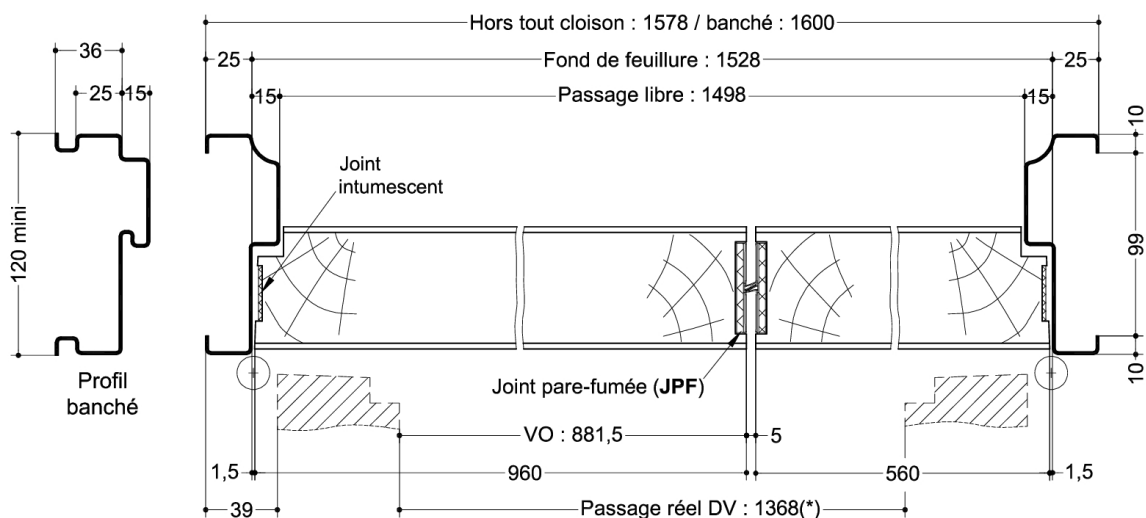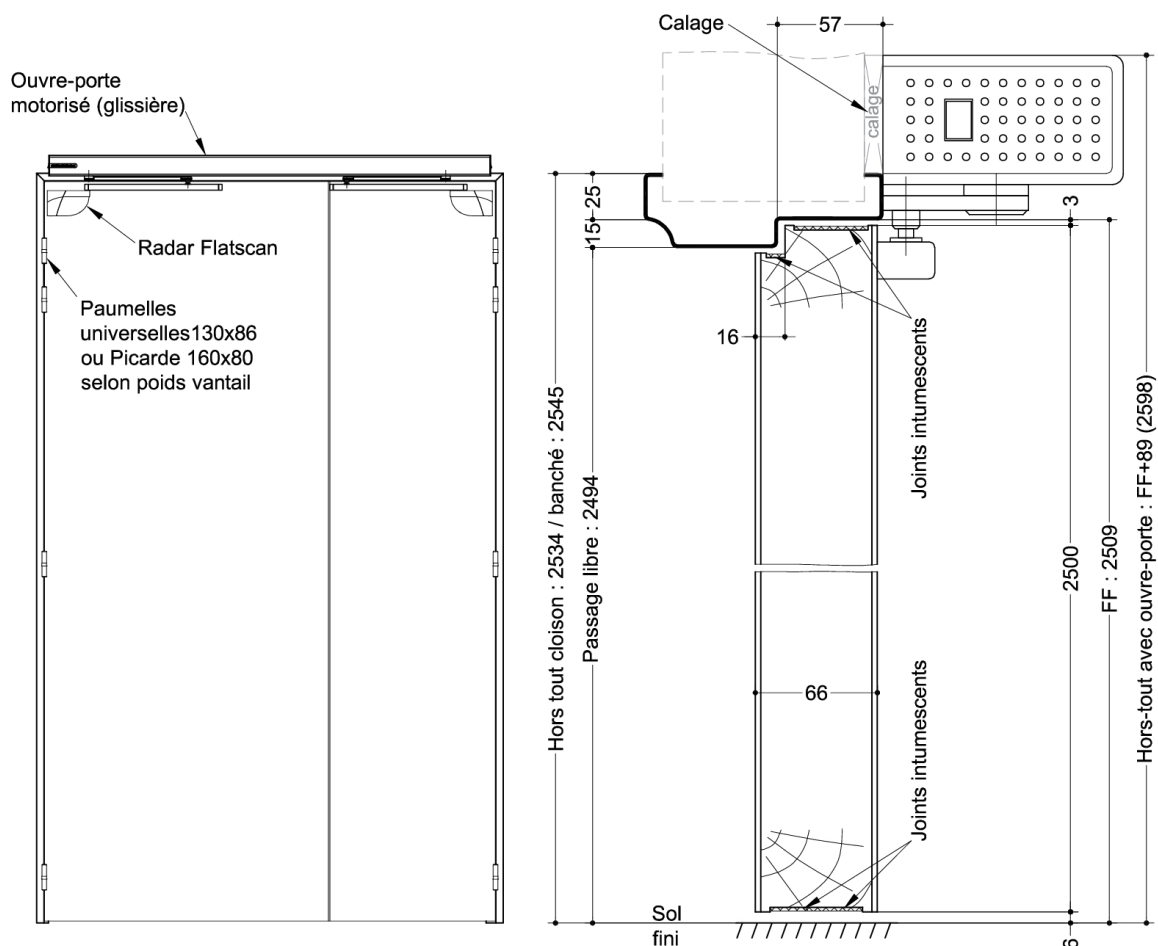


Pour JPF => pas de sélecteur de vantaux ni d'entraîneur de sécurité

(*) unité de passage à respecter selon réglementation et PMR. cf. annexes)

Plan n° S1A05-2400552, indice A

Toute reproduction et diffusion sont interdites sans notre autorisation écrite

SAS BLOCER, propriétaire exclusif de ce plan non contractuel, se réserve le droit de modifier son contenu pour amélioration technique

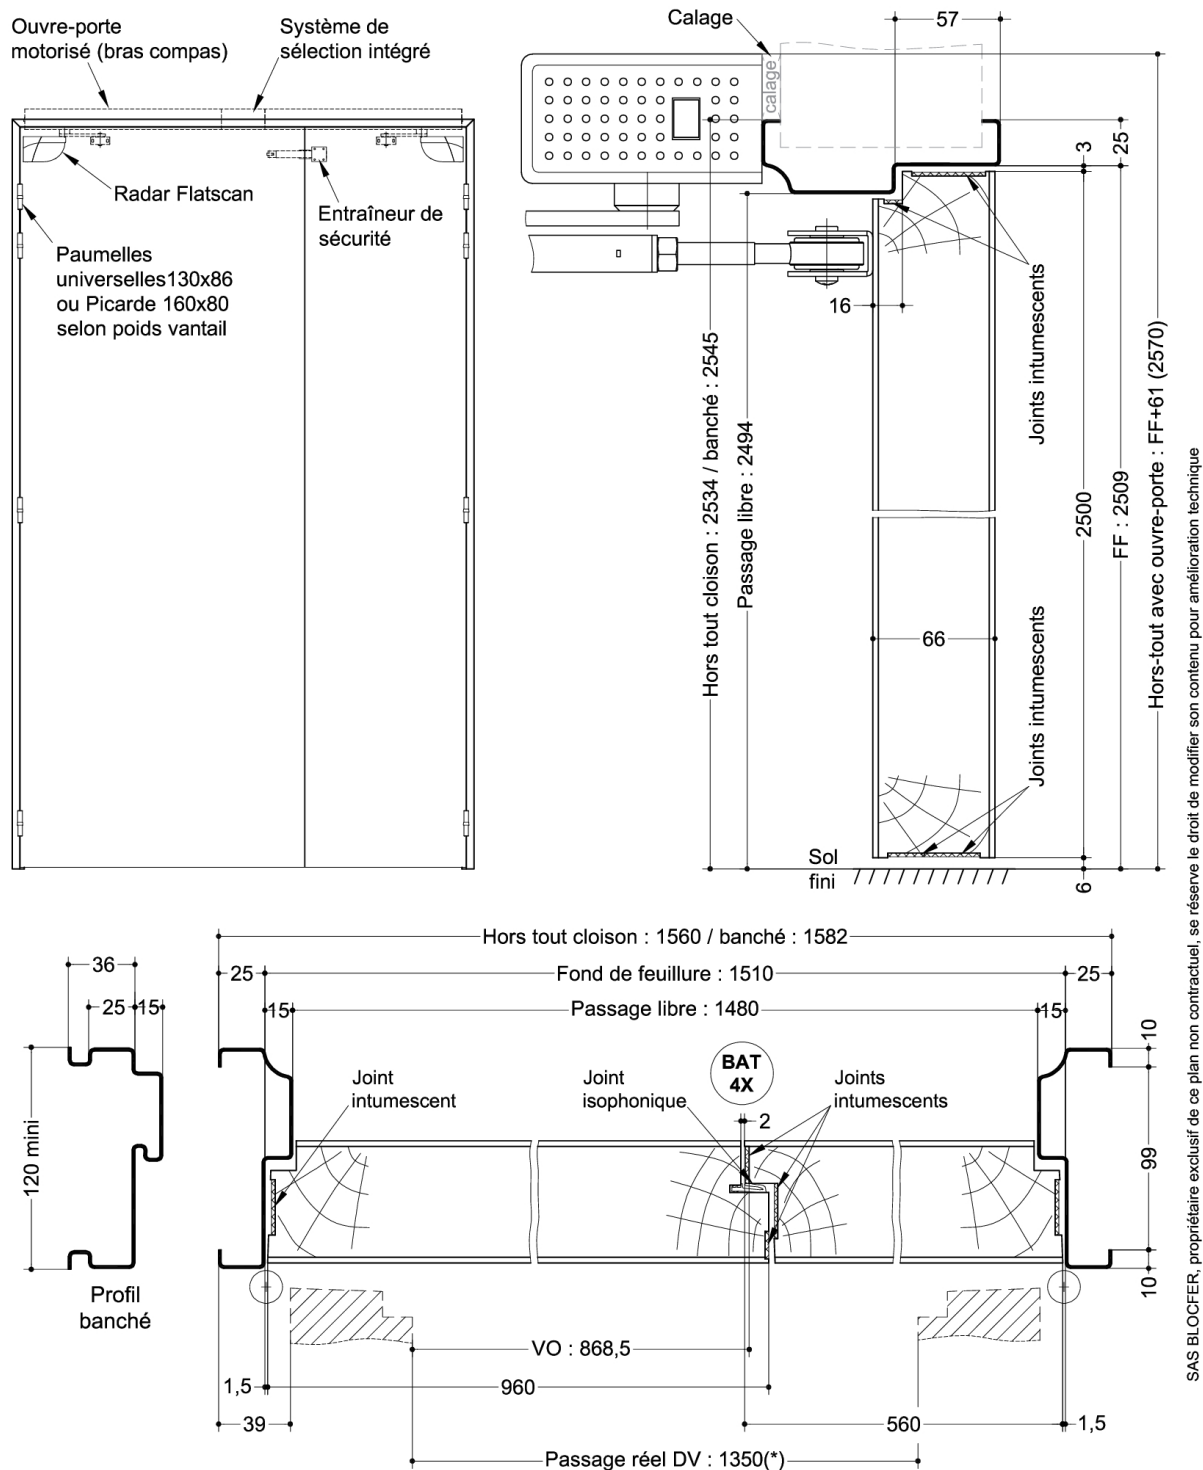


SAS BLOCER, propriétaire exclusif de ce plan non contractuel, se réserve le droit de modifier son contenu pour amélioration technique

(* unité de passage à respecter selon réglementation et PMR. cf. annexes)

Plan n° S1A05-2400553, indice A

Toute reproduction et diffusion sont interdites sans notre autorisation écrite

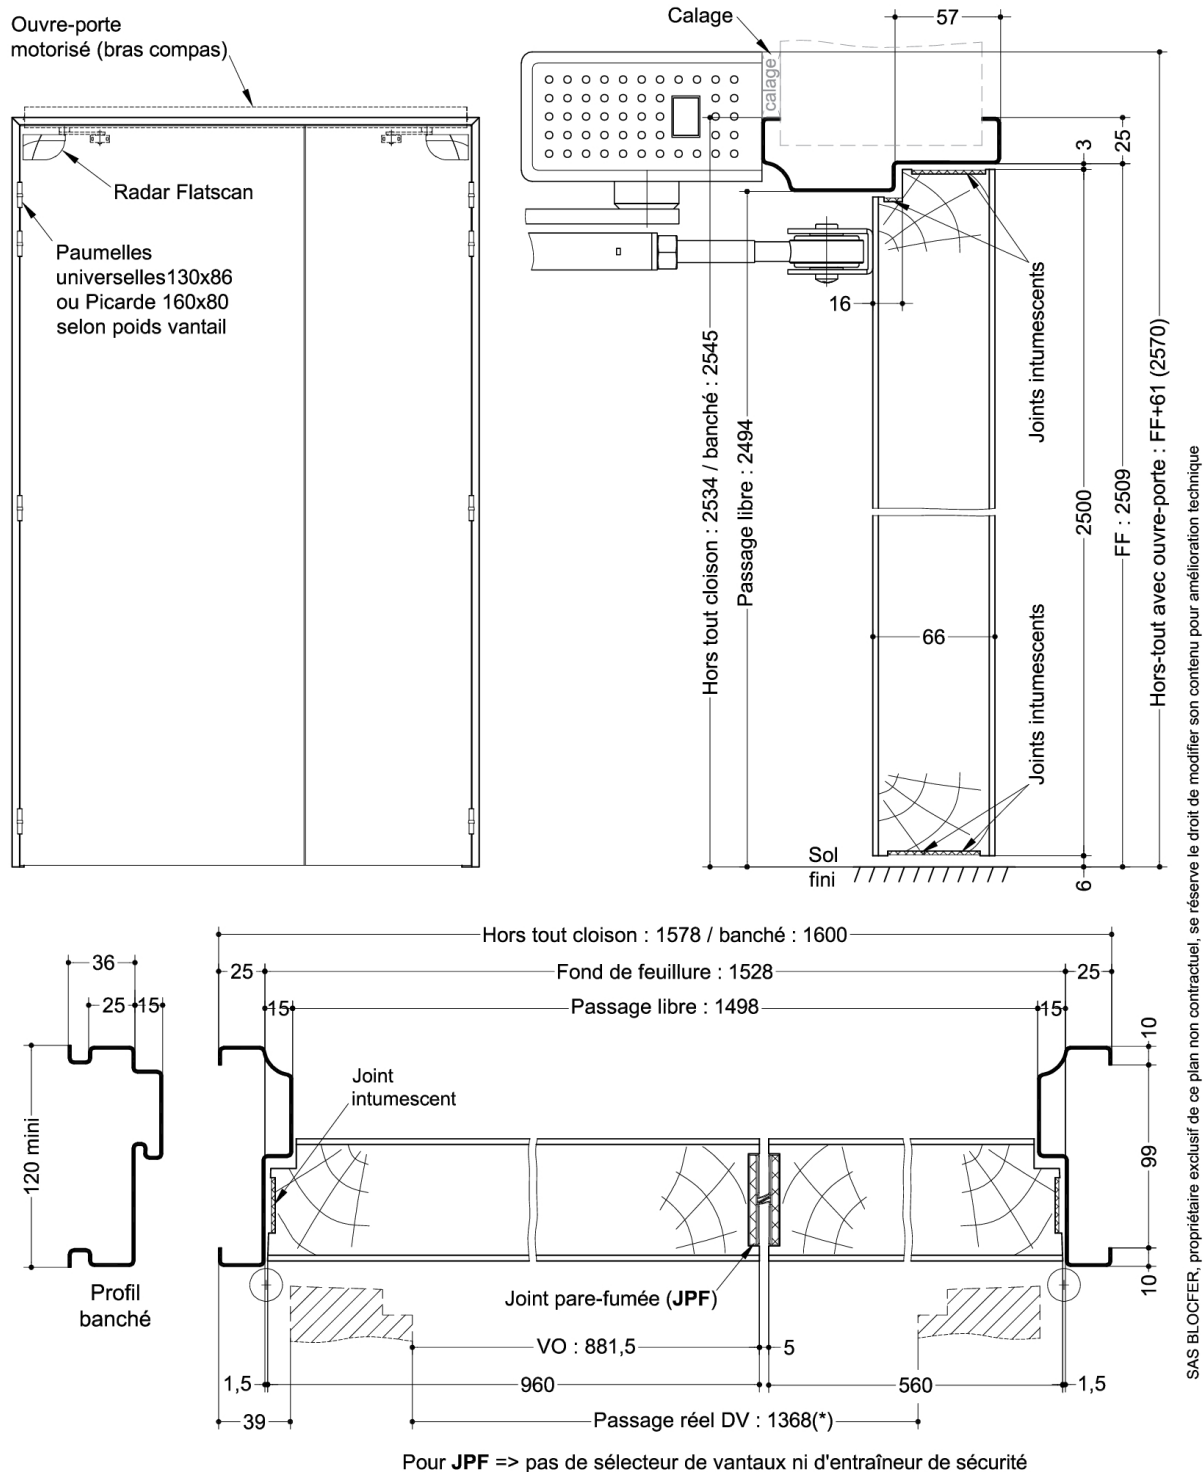

SAS BLOCER, propriétaire exclusif de ce plan non contractuel, se réserve le droit de modifier son contenu pour amélioration technique

(*) unité de passage à respecter selon réglementation et PMR. cf. annexes)

Plan n° S1A05-2400554, indice A

Toute reproduction et diffusion sont interdites sans notre autorisation écrite