
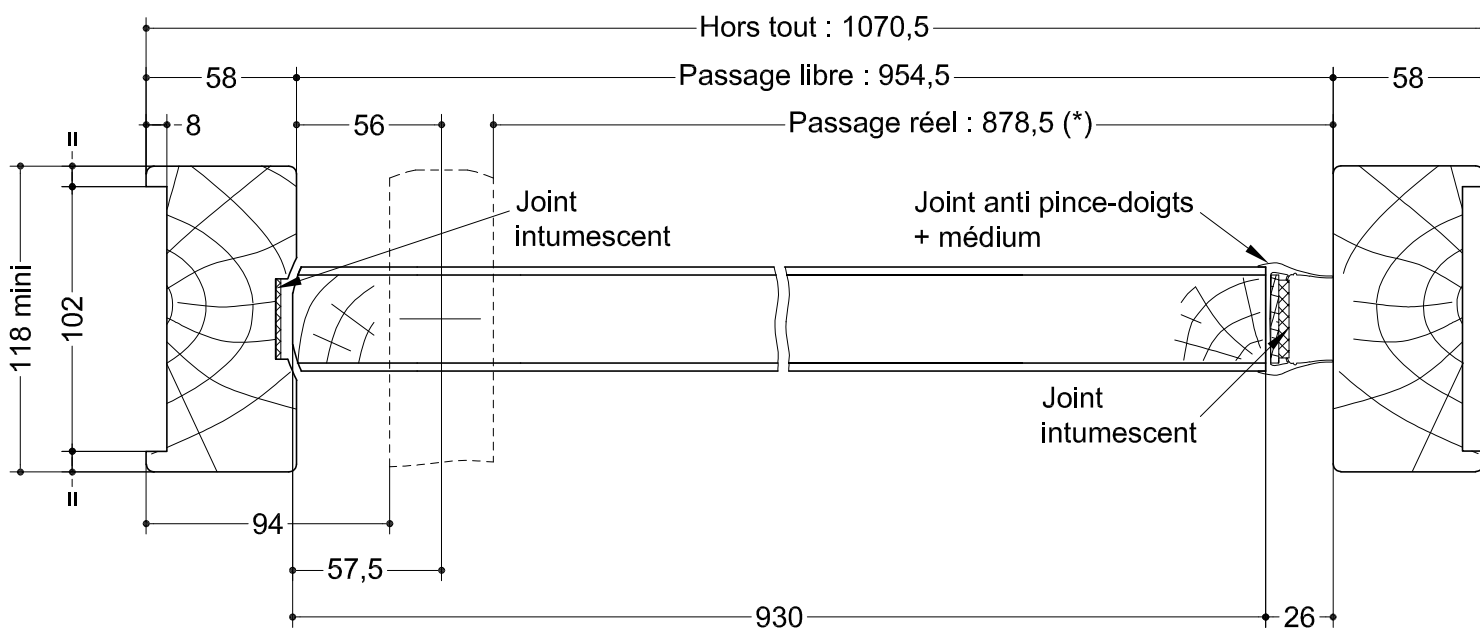
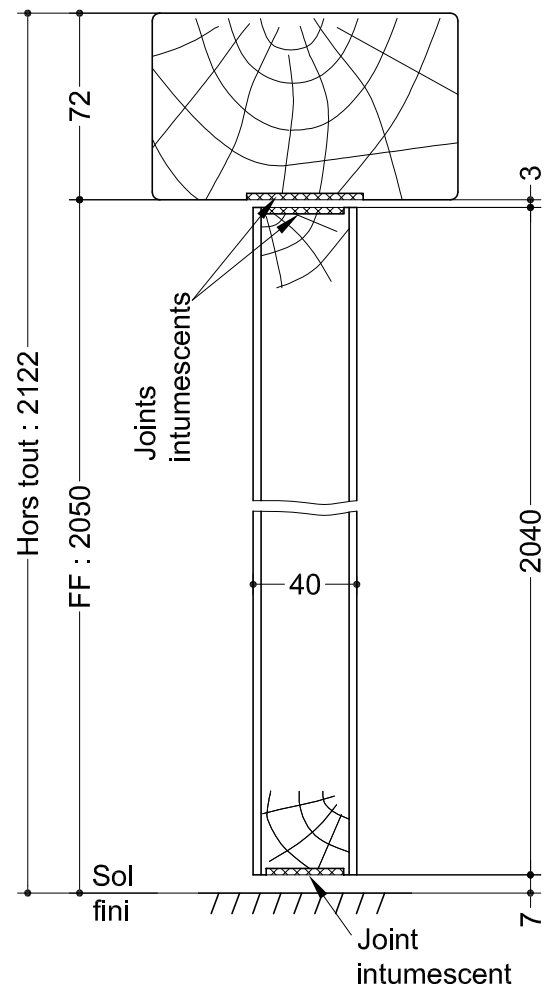


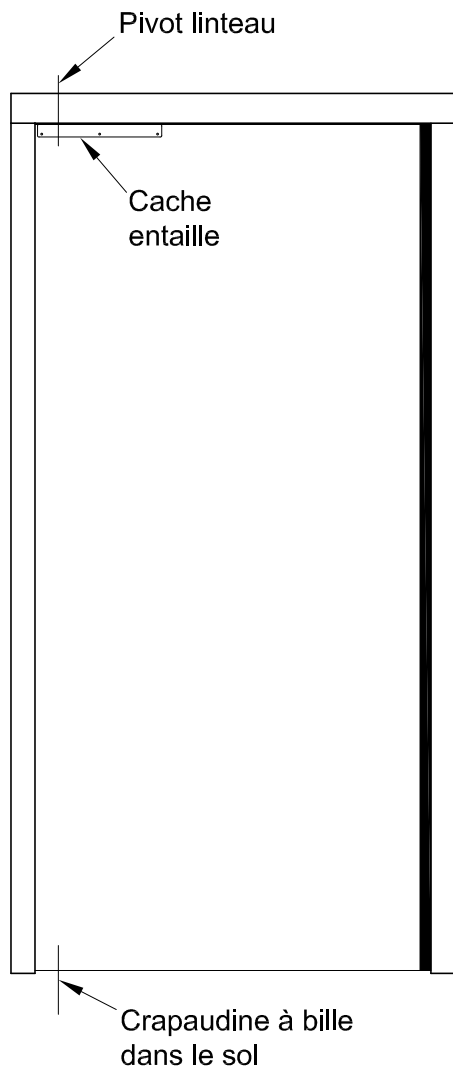

(\* unité de passage à respecter selon réglementation et PMR. cf. annexes)

## Plan n° S1A07-1402944, indice B

Toute reproduction et diffusion sont interdites sans notre autorisation écrite