

	Bloc porte bois D.A.S. EI30 - Ouvre Porte Motorisé Simple vantail - Simple action Neuf Huisserie/bâti bois [Mode 2 - Sens du feu : Recto/Verso]	BLOCDAS D31SKT01
PROCES VERBAUX	PERFORMANCES	AUTRES INFORMATIONS
N°certification NF : 131/15/2035	 EI₂ 30  Motorisé – NF131   -  -  -  -	Hors NF - FDES : n°4 / n°12 - Poids du vantail [kg/m²] : 19,5 - Classe d'émission COV : A+

TYPE D'HUISSERIE	SUPPORT	VANTAIL		OUVRE PORTE	FORCE	ANGLE D'OUVERTURE	SYSTÈME DAS	RESISTANCE AU FEU DIMENSION VANTAIL	
		Cadre porte	Ep					Hauteur	Largeur
Bois feuillus ≥ 600 kg/m3 (sauf Hêtre)	Tous supports	Bois feuillus ≥ 600 kg/m3 (sauf Hêtre)	40	DORMAKABA ED100	3-4	110° - Bras compas100° - Bras glissière	Mode rupture < 1W en 24V ou 48V	1840 à 2240	730 à 930


EQUIPEMENTS DE BASE	
Huisserie	Type d'huissérie : voir tableau ci-dessus Feuillure : 44x15 Section : 68 x 58 mini Finition : Brute Talon de 35 mm
Vantail	Type de vantail : Chant droit Ame : Panneau de particules Revêtement : Parements MDF; Prépeint
Etanchéité	Etanchéité feu : voir plan[s]
Ferrage	Paumelles universelles 130x86

OPTIONS ET VARIANTES			
Huisserie	Divers profils; bâti sans rainure à brique section 58x50 mm minimum; feuillure de 49x15 isophonique Talon de 5 en 5 mm		
Etanchéité	Joint isophonique avec profil d'huissérie à gorge isophonique		
Ferrage	- Paumelles universelles 130x86 - Inox; Paumelles picarde 160x80; Paumelles inox 140x70; Paumelles Monin inox à bille 100x87; Paumelles Monin inox 100x86 - Charnières invisibles TECTUS 340 3D		
Equipement DAS	- boîtier de connexion SSI : sans fonction anti-réarmement (boîtier DAS DORMAKABA encastré ou déporté), avec gestion contacts de position (boîtier supplémentaire BLOCFER) - système de commande de l'ouvre-porte : CLEAN SWITCH / Radar type EAGLE ARTEK / Système de télécommande radio - système anti-pincement : FLATSCAN OBLIGATOIRE (NF EN 16005).		
Verrouillage conforme fiche XIV NFS 61 937	Verrouillages d'issue de secours : EFF EFF 331, 332 (contrepartie EFF 807)		
Equipements électriques	Contact de sécurité : EFF EFF 10405; EFF 10400		
Oculus	Dimensions standards fabrication [dimension vitrage]	rectangulaire	circulaire
	Bois	400x300	Ø300 ou Ø400
	Métallique Silhouette	400x300	Ø300 ou Ø400
	Psy	400x300	Ø300 ou Ø400
	Store intégré	600x400	
Nombre d'oculus et surface totale maximum par vantail : 3 / 0,72 m² Pour autres dimensions, formes et spécificités, consulter Annexe "Vitrages et parclores"			
Divers	mesures conservatoires (oui nous consulter)		


Finitions et décors	Finition du vantail • Parements contreplaqués • Panneaux stratifiés • Placage Décors du vantail : • Moulures • Décor rainure grain d'orge face extérieure et/ou intérieure selon gamme Collection • Décor rainure trait de gouge face extérieure et/ou intérieure selon gamme Collection • Décor rainure large face extérieure et/ou intérieure selon gamme Collection Protection du vantail • Protection des parements : plaque inox ou PVC en applique • Protection des chants : cornière inox
Environnement	PEFC™ (FCBA/10-01147C) ou FSC®(FCBA-COC-000338)

MISE EN OEUVRE	
Mise en oeuvre	• Configuration(s) de pose validée(s) : 13; 14; 15; 16; 17; 18; 19; 20; 21; 22; 23; 24; 25; 26; 27; 28; 29; 30; 31; 32; 33; 34; 35; 36; 38; 39; 40; 41; 47; 49; 50 [Cf. Annexes configurations de pose. Notices de pose téléchargeables sur www.deya-pro.com]

INFORMATIONS COMPLEMENTAIRES	
Les + DEYA	• Bloc porte DAS ouvre porte motorisé, validé en mode 2 avec la certification NF131 • Disponible avec un large choix d'accessoires et de finitions

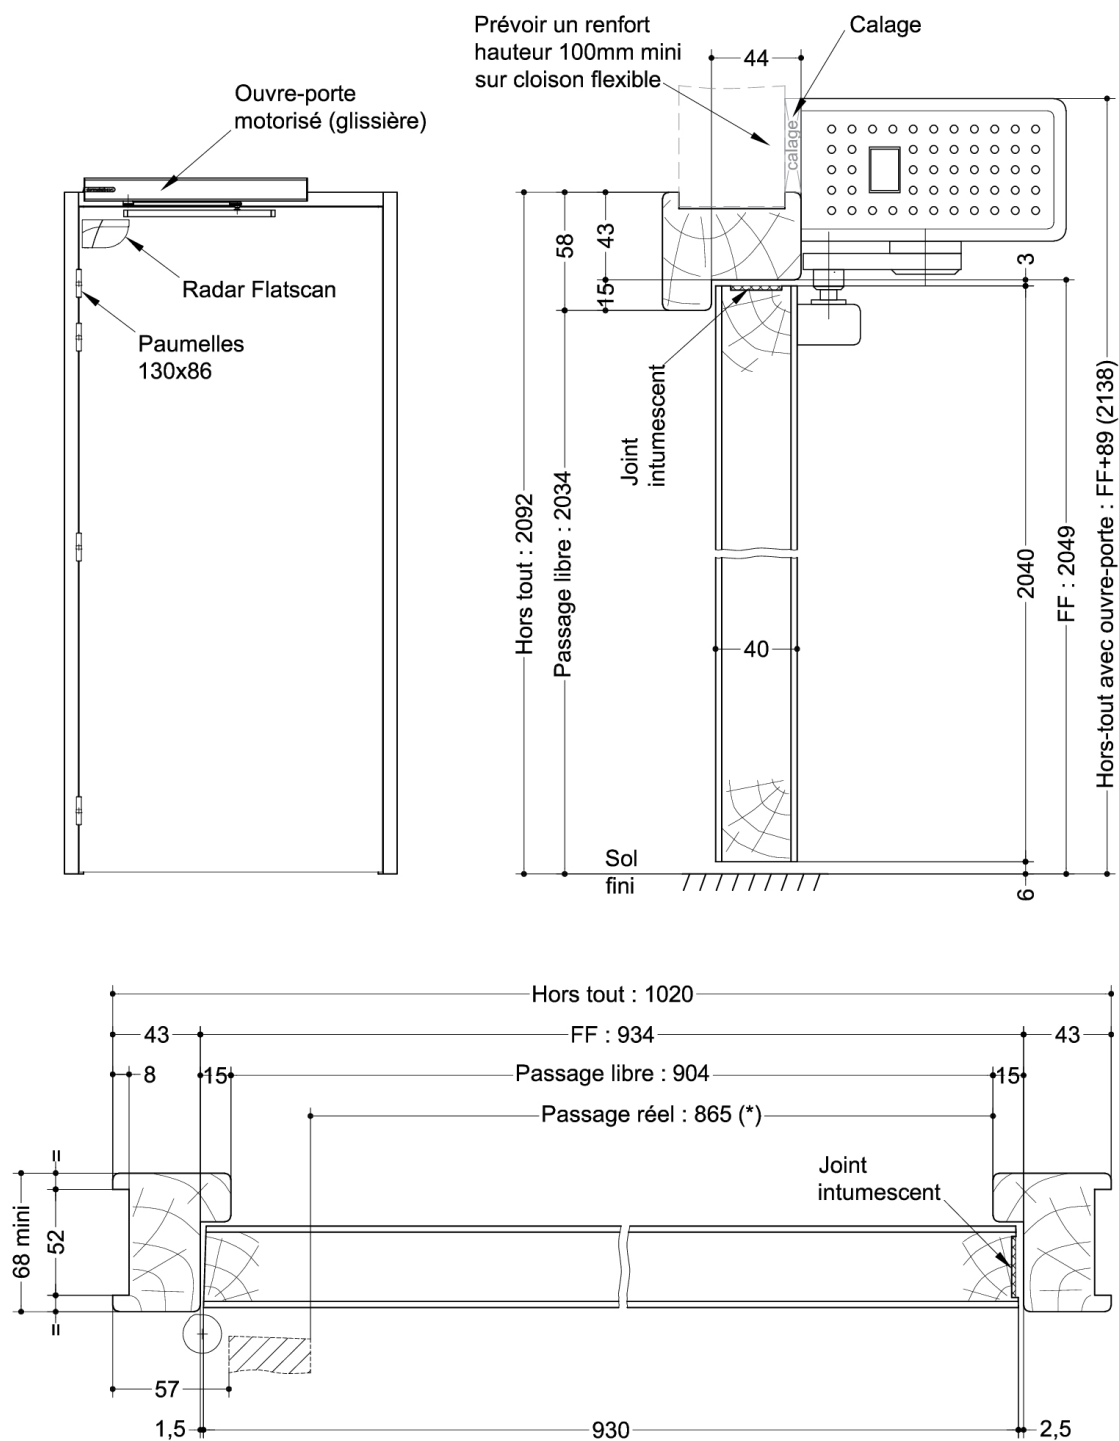

SAS BLOCFER, propriétaire exclusif de ce plan non contractuel, se réserve le droit de modifier son contenu pour amélioration technique

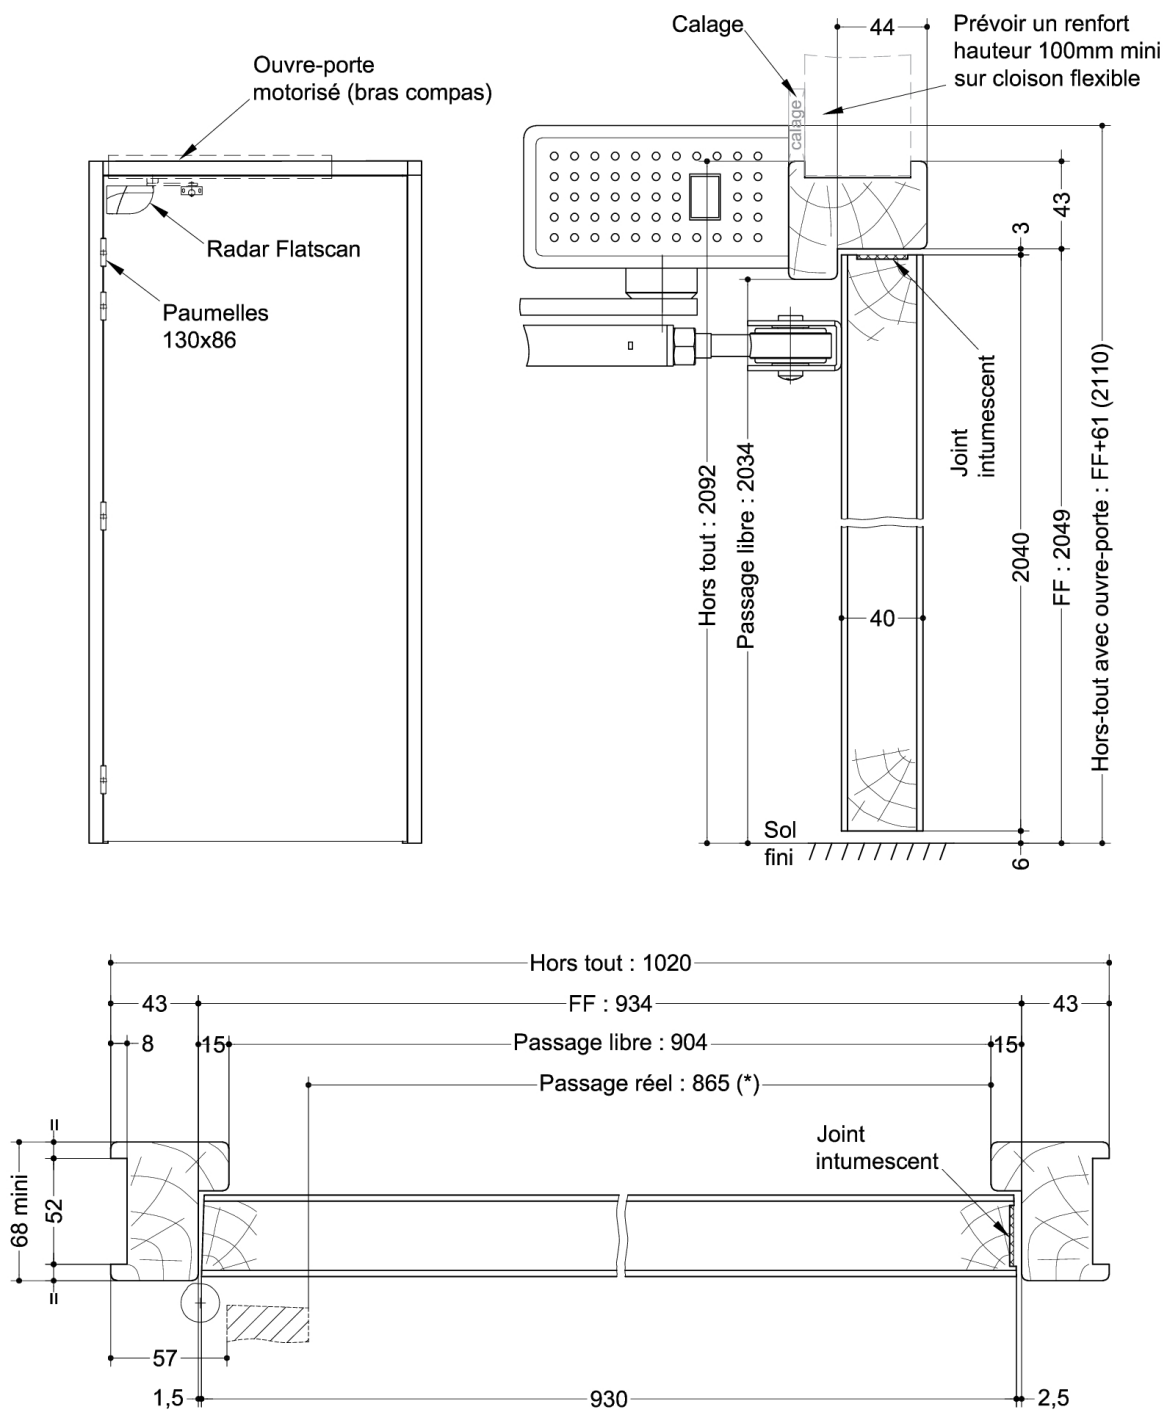

SAS BLOCFER, propriétaire exclusif de ce plan non contractuel, se réserve le droit de modifier son contenu pour amélioration technique