



Bloc porte invisible pour cloison de 98mm. Affleurement côté poussant

Simple vantail - Simple action
Neuf
Réhabilitation
Huisserie/bâti métallique

**ÉPURE BATTANT
Poussant
cloison 98**

PROCES VERBAUX

PERFORMANCES

AUTRES INFORMATIONS



-



-



-



-



-



-

- Poids du vantail (kg/m²) : 20.5
- Classe d'émission COV : A+

TYPE D'HUISSERIE	SUPPORT	VANTAIL		Dimension vantail
		Cadre porte	Ep	Largeur
Métallique Invisible	Support flexible	Pin LCA	42	730/830/930

EQUIPEMENTS DE BASE

Huisserie	Type d'huissierie : voir tableau ci-dessus Caractéristiques : Huisserie invisible pour cloison plaques de plâtre. Affleurement côté poussant Finition : Peinture de protection appliquée par cataphorèse Epaisseur mini support : 98
Vantail	Type de vantail : Chant feuilluré Ame : Panneau de particules Revêtement : Parements MDF; Prépeint
Etanchéité	Joint isophonique avec profil d'huissierie à gorge isophonique
Ferrage	Charnières invisibles
Fermeture	Serrure magnétique : 1 point magnétique simple/clé L/cylindre ou condamnation

OPTIONS ET VARIANTES

Divers	<ul style="list-style-type: none">• Vantail : cadre en bois feuillu (sauf hêtre)
Finitions et décors	Finition du vantail : <ul style="list-style-type: none">• Panneaux stratifiés
Environnement	PEFC™ (FCBA/10-01147A) ou FSC®(FCBA-COC-000338)

INFORMATIONS COMPLEMENTAIRES

Les + DEYA	<ul style="list-style-type: none">• Mise en œuvre simplifiée de l'huissierie grâce à des profils en acier perforé sur toute la périphérie : aucun retour de plaque à faire, accroche optimale de l'enduit et finition soignée sans risque de fissure.• Le confort d'une porte âme pleine, la discrétion d'une serrure magnétique et de charnières invisibles.
-------------------	--



Bloc porte invisible pour cloison de 98mm. Affleurement côté poussant

Simple vantail - Simple action


Neuf

Réhabilitation

Huisserie/bâti métallique

ÉPURE BATTANT

Poussant
cloison 98

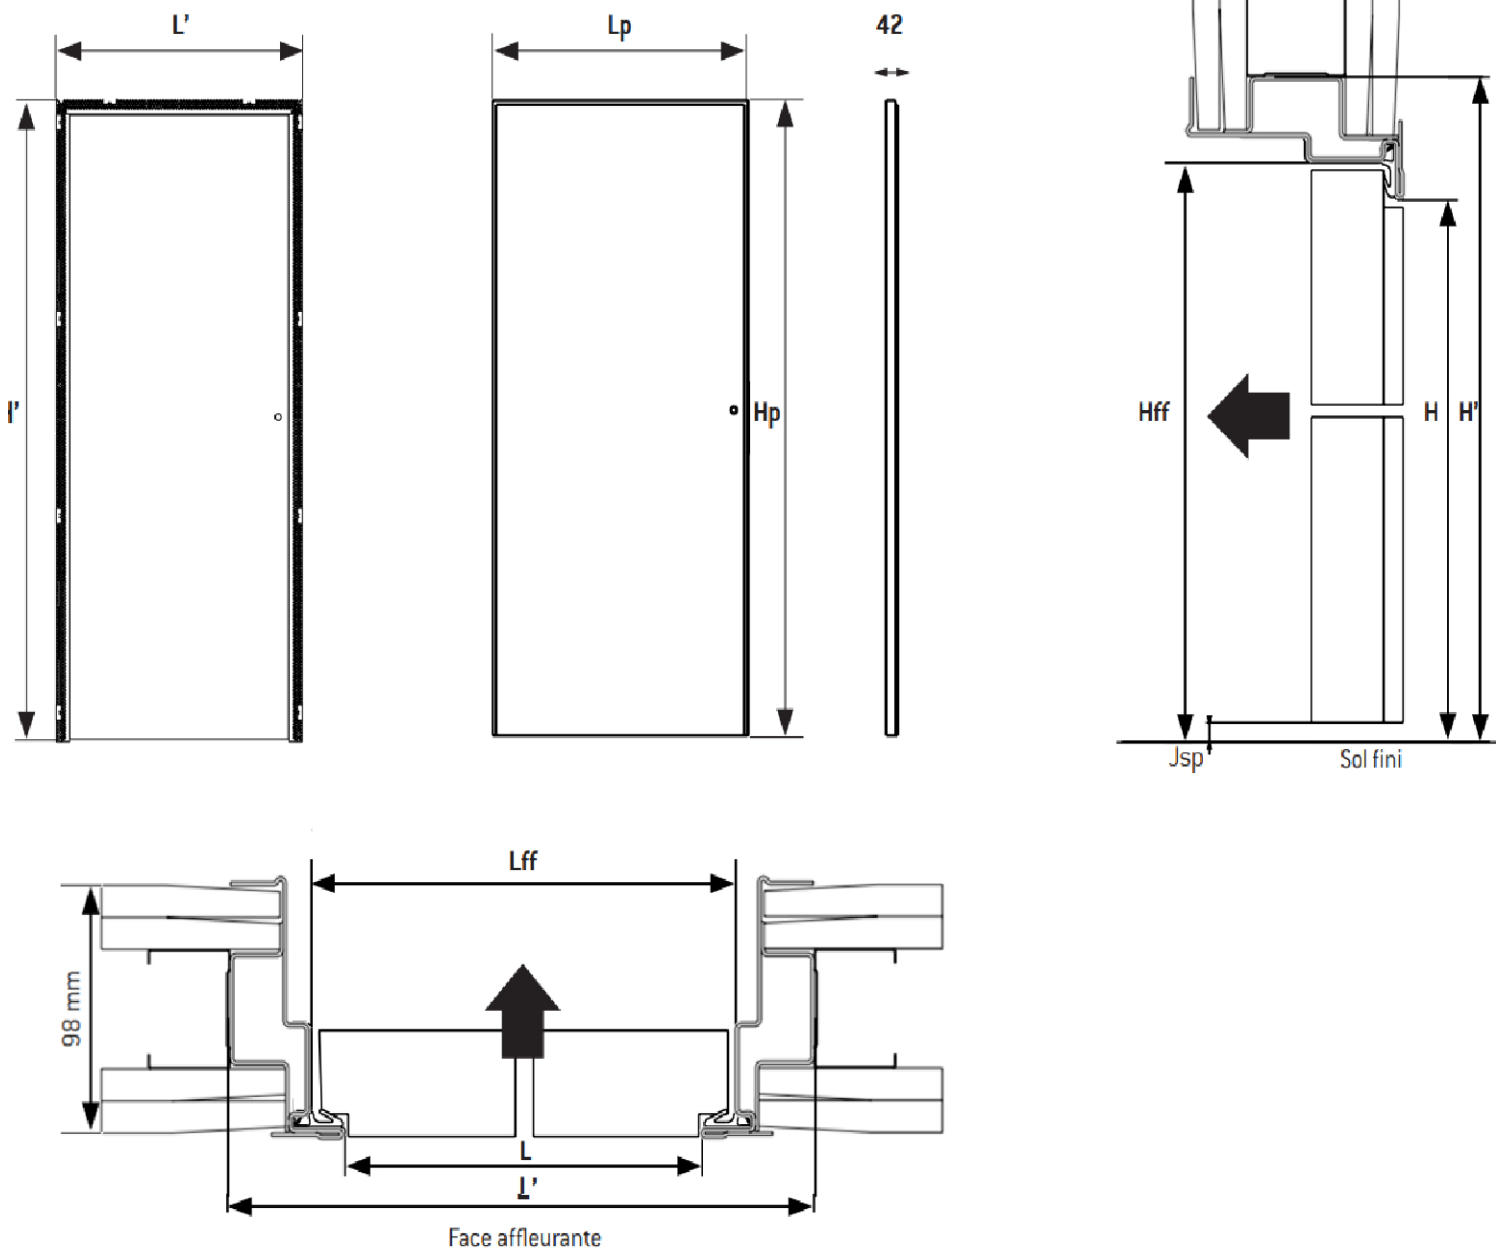

Porte $L_p \times H_p$	Largeur de passage L	Hauteur de passage H	Largeur encombrement de pose L'	Hauteur encombrement de pose H'	Largeur fond de feuillure L_{ff}	Hauteur fond de feuillure H_{ff}	Épaisseur cloison finie	Jeu sous porte nominal J_{sp}
730 x 2040	707	2036	809	2088	737	2051	98	8
830 x 2040	807		909		837			
930 x 2040	907		1009		937			