Bloc porte bois de distribution alvéolaire - à recouvrement

Simple vantail - Simple action
Neuf
Huisserie/bâti bois

STANDARD
S01S-T03

PROCES VERBAUX	PERFORMANCES	AUTRES INFORMATIONS
	- A.E.V. - - STABILITÉ - - -	• FDES : n° 13 • Poids du vantail (kg/m²) : 7,5 • Classe d'émission COV : A+

TYPE D'HUISSERIE	SUPPORT	VANTAIL		Dimension vantail	
		Cadre porte	Ep	Hauteur	Largeur
Sapin	Tous supports	Sapin du nord, renfort de serrure	40	1440 à 2440 au pas de 100	430 à 1230 au pas de 100

EQUIPEMENTS DE BASE

Huisserie	Type d'huisserie : voir tableau ci-dessus Feuillure : 26x12 mm sur montants et traverse haute Section : 68 x 58 Finition : Brute Talon de 35 mm
Vantail	Type de vantail : A recouvrement Ame : Alvéolaire Revêtement : Parements MDF; Prépeint
Ferrage	fiches de 35x13 avec fiches femelles sur porte
Fermeture	Serrure mécanique à mortaiser : 1 point axe à 50 mm

OPTIONS ET VARIANTES

Huisserie	Divers profils; bâti sans rainure à brique section 58x50 mm minimum; autres essences (sur consultation) Talon de 5 en 5 mm
Serrure mécanique à mortaiser	Serrure 1 point : • axe à 50 mm : BRICARD série 900; MARQUES série 7250; VACHETTE série D450
Oculus	Dimensions standards fabrication (dimension vitrage) : rectangulaire Petit-bois (vitrage non-fourni) : Grand vitrage, grille 6 carreaux, grille 10 carreaux Pour autres dimensions, formes et spécificités, consulter Annexe "Vitrages et parcloses"
Divers	• Vantail : cadre en bois feuillus (sauf hêtre), contreplaqué ép. 3 mm
Finitions et décors	Décors du vantail : • Moulures • Décor grain d'orge face extérieure et/ou intérieure selon gamme Collection • Décor rainure large face extérieure et/ou intérieure selon gamme Collection Protection du vantail : • Protection des parements : plaque inox ou PVC en applique
Environnement	PEFC™ (FCBA/10-01147C) ou FSC©(FCBA-COC-000338)

INFORMATIONS COMPLEMENTAIRES

Les + DEYA	• Large choix d'accessoires et de finitions de porte (décors de porte, protection de porte, moulures)

(Sauf précision les dimensions sont en mm)
Date : 19/7/2023

Deya	**Bloc porte bois de distribution alvéolaire - à recouvrement** Simple vantail - Simple action Neuf Huisserie/bâti bois	**STANDARD** **S01S-T03**

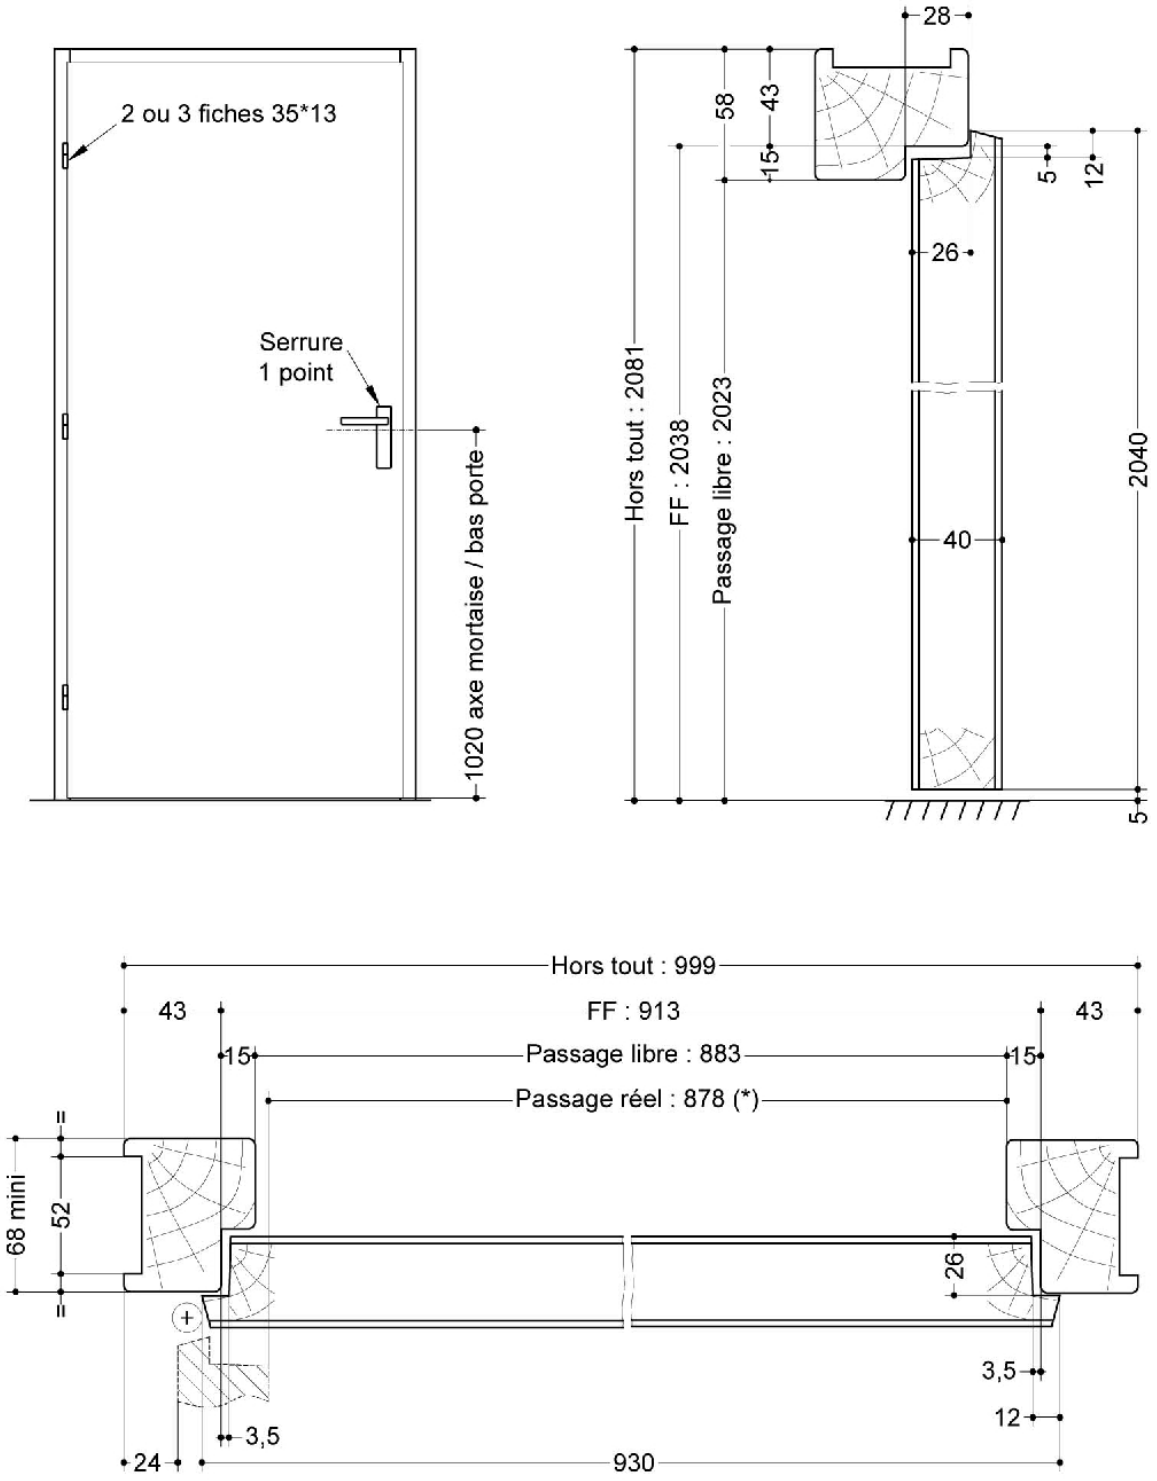

(* unité de passage à respecter selon réglementation et PMR. cf. annexes)

SAS BLOCFER, propriétaire exclusif de ce plan non contractuel, se réserve le droit de modifier son contenu pour amélioration technique

Plan n° S1A01-1404181, indice C

Toute reproduction et diffusion sont interdites sans notre autorisation écrite

Huisserie et cadre de porte en sapin du nord