Bloc porte bois de distribution sur charnières double action

Simple vantail - Double action
Neuf
Huisserie/bâti bois

STANDARD
S01W-T01

PROCES VERBAUX	PERFORMANCES	AUTRES INFORMATIONS
	- A.E.V. - - STABILITÉ - - -	• FDES : n° 13 • Poids du vantail (kg/m²) : 19 • Classe d'émission COV : A+

TYPE D'HUISSERIE	SUPPORT	VANTAIL		Dimension vantail	
		Cadre porte	Ep	Hauteur	Largeur
Sapin	Tous supports	Sapin du nord	40	1440 à 2440 au pas de 100	430 à 1030 au pas de 100

EQUIPEMENTS DE BASE

Huisserie	Type d'huisserie : voir tableau ci-dessus Section : 68 x 58 Finition : Brute Talon de 35 mm
Vantail	Type de vantail : Chant droit Ame : Panneau de particules Revêtement : Parements MDF; Prépeint
Ferrage	Charnieres double action LIOB

OPTIONS ET VARIANTES

Huisserie

Divers profils; autres essences (sur consultation)
Talon de 5 en 5 mm

Etanchéité

Plinthe automatique

Oculus

Dimensions standards fabrication (dimension vitrage)	rectangulaire	circulaire
Bois	400x300 ou 400x400	Ø300 ou Ø400
Métallique Silhouette	400x300	Ø300 ou Ø400
Psy	400x300	

Pour autres dimensions, formes et spécificités, consulter Annexe "Vitrages et parcloses"

Divers

- joint anti-pince doigts

Imposte

Types d'imposte	imposte (sur consultation)
Hauteur maximum (mm)	

Finitions et décors

Finition du vantail :
- Panneaux stratifiés
- Placage

Décors du vantail :
- Moulures
- Décor grain d'orge face extérieure et/ou intérieure selon gamme Collection

Protection du vantail :
- Protection des parements : plaque inox ou PVC en applique

Environnement

PEFC™ (FCBA/10-01147C) ou FSC©(FCBA-COC-000338)

INFORMATIONS COMPLEMENTAIRES

Les + DEYA

- Bloc porte sur charnières double action en simple vantail
- Divers profils et finitions disponible (décor type trait de gouge, stratifiés)

(Sauf précision les dimensions sont en mm)
Date : 4/4/2024

Deya	**Bloc porte bois de distribution sur charnières double action** Simple vantail - Double action Neuf Huisserie/bâti bois	**STANDARD** **S01W-T01**

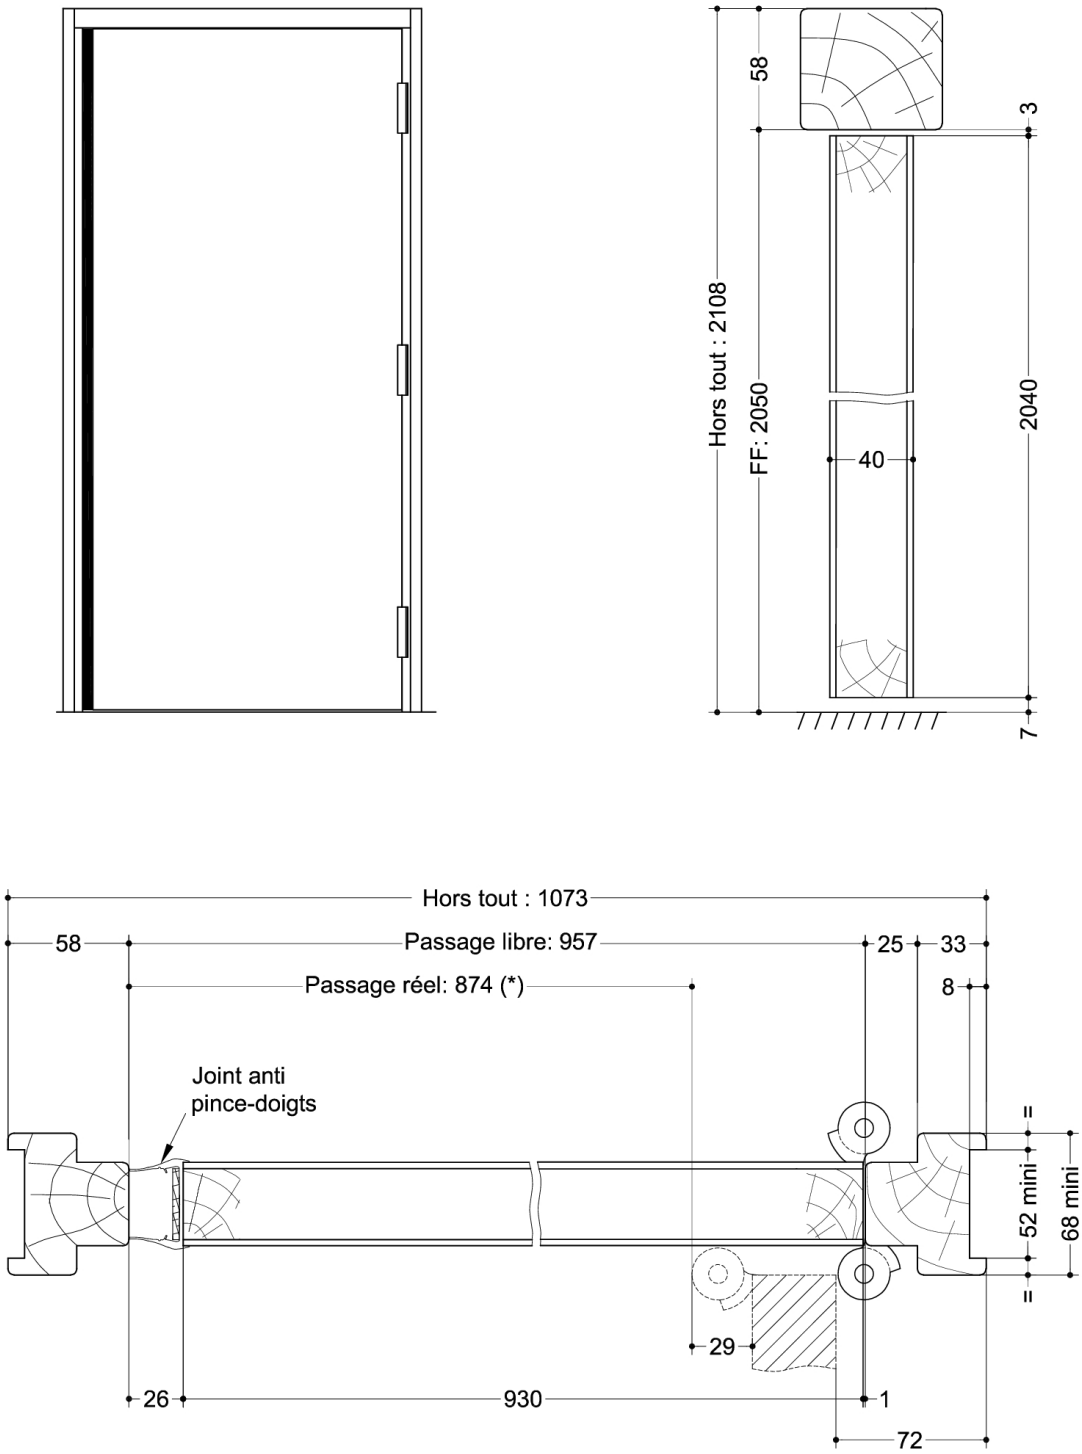

(* unité de passage à respecter selon réglementation et PMR. cf. annexes)

Plan n° S1A01-1801151, indice C

Toute reproduction et diffusion sont interdites sans notre autorisation écrite

SAS BLOCFER, propriétaire exclusif de ce plan non contractuel, se réserve le droit de modifier son contenu pour amélioration technique