









Bloc porte bois de distribution sur pivot linteau

Simple vantail - Double action
Neuf
Huisserie/bâti bois

**STANDARD
S01W-T03**

PROCES VERBAUX	PERFORMANCES	AUTRES INFORMATIONS
	 -  -  -  -  -  -	<ul style="list-style-type: none">FDES : voir site internetPoids du vantail (kg/m²) : 20Classe d'émission COV : A+

TYPE D'HUISSERIE	SUPPORT	VANTAIL		Dimension vantail	
		Cadre porte	Ep	Hauteur	Largeur
Hêtre LCA	Tous supports	Hêtre	40	1440 à 3000 au pas de 100	630 à 1130 au pas de 100

EQUIPEMENTS DE BASE


Huisserie	Type d'huissérie : voir tableau ci-dessus Section : 118 x 58 Finition : Brute Talon de 35 mm
Vantail	Type de vantail : Chant droit Ame : Panneau de particules Revêtement : Parements MDF; Prépeint
Etanchéité	joint anti-pince doigts sur chant du battement
Ferrage	pivot linteau GROOM GRL 100

OPTIONS ET VARIANTES

Huisserie	autres essences (sur consultation) Talon de 5 en 5 mm		
Etanchéité	Plinthe automatique		
Oculus	Dimensions standards fabrication [dimension vitrage]	rectangulaire	circulaire
	Bois	400x300 ou 400x400	Ø300 ou Ø400
	Métallique Silhouette	400x300	Ø300 ou Ø400
	Psy	400x300	
Pour autres dimensions, formes et spécificités, consulter Annexe "Vitrages et parcloles"			
Finitions et décors	Finition du vantail : <ul style="list-style-type: none">Panneaux stratifiésPlacage Décors du vantail : <ul style="list-style-type: none">Décor grain d'orge face extérieure et/ou intérieure selon gamme Collection Protection du vantail : <ul style="list-style-type: none">Protection des parements : plaque inox ou PVC en appliqueProtection des chants : cornière inox		
Environnement	PEFC™ (FCBA/10-01147C) ou FSC®(FCBA-COC-000338)		

INFORMATIONS COMPLEMENTAIRES

Les + DEYA	<ul style="list-style-type: none">Bloc porte double action avec pivot linteauDiverses finitions disponibles (décor type trait de gouge, stratifiés)
-------------------	--

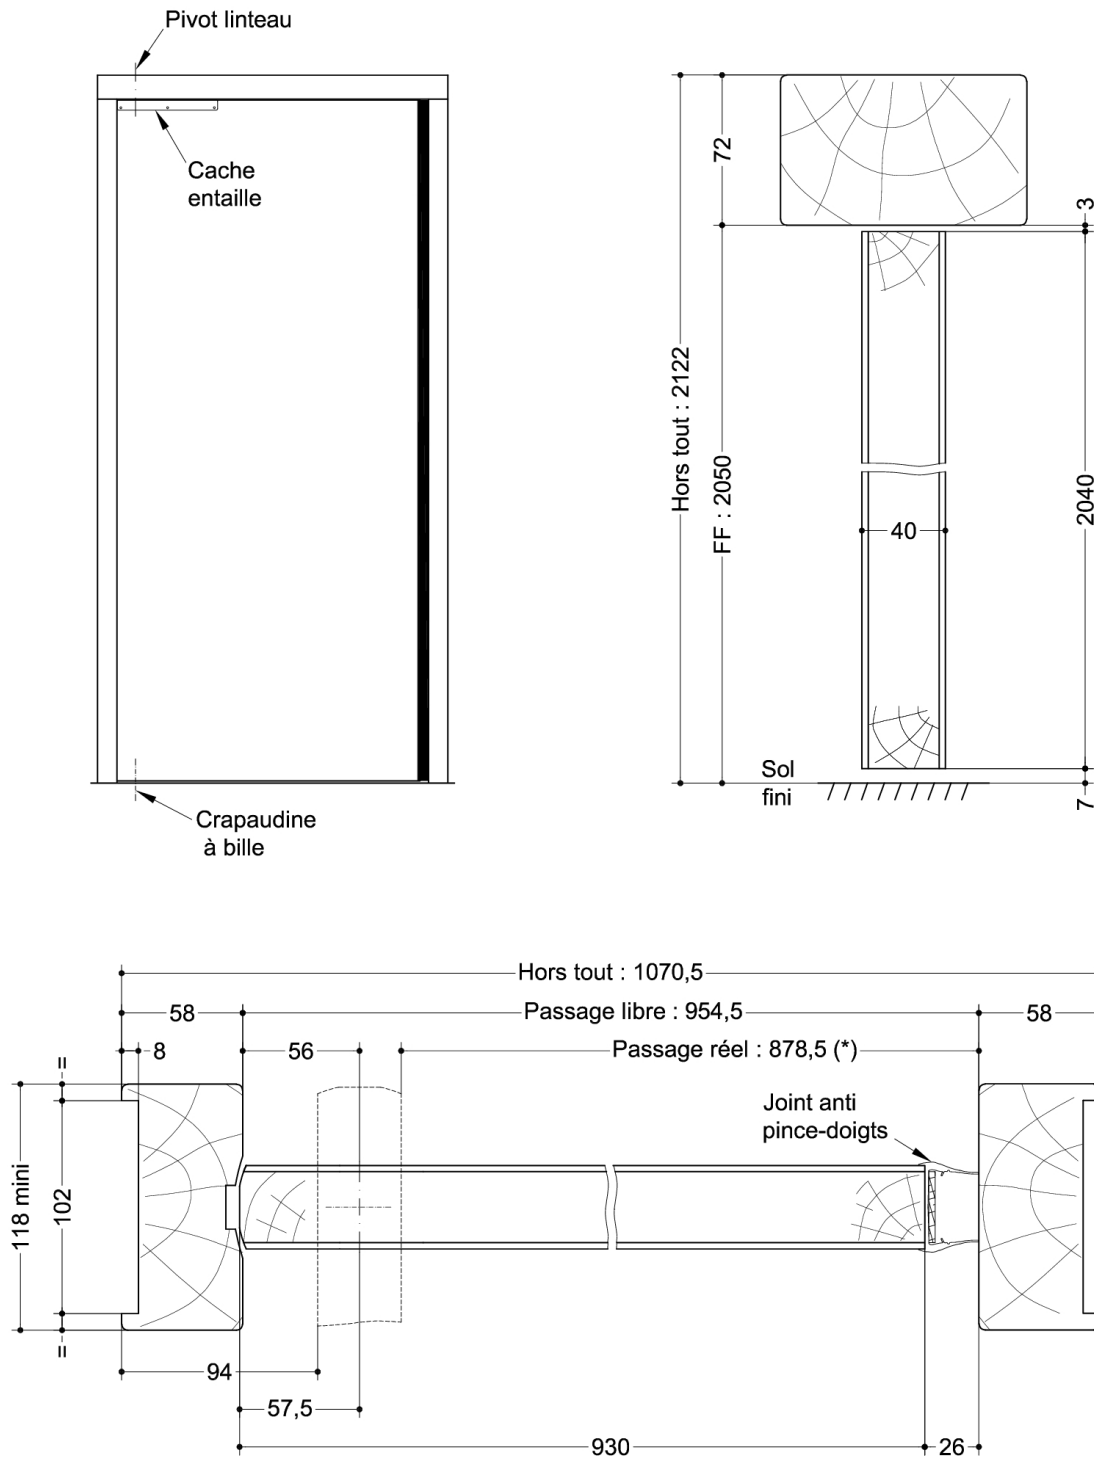

SAS BLOCFER, propriétaire exclusif de ce plan non contractuel, se réserve le droit de modifier son contenu pour amélioration technique

(* unité de passage à respecter selon réglementation et PMR. cf. annexes)